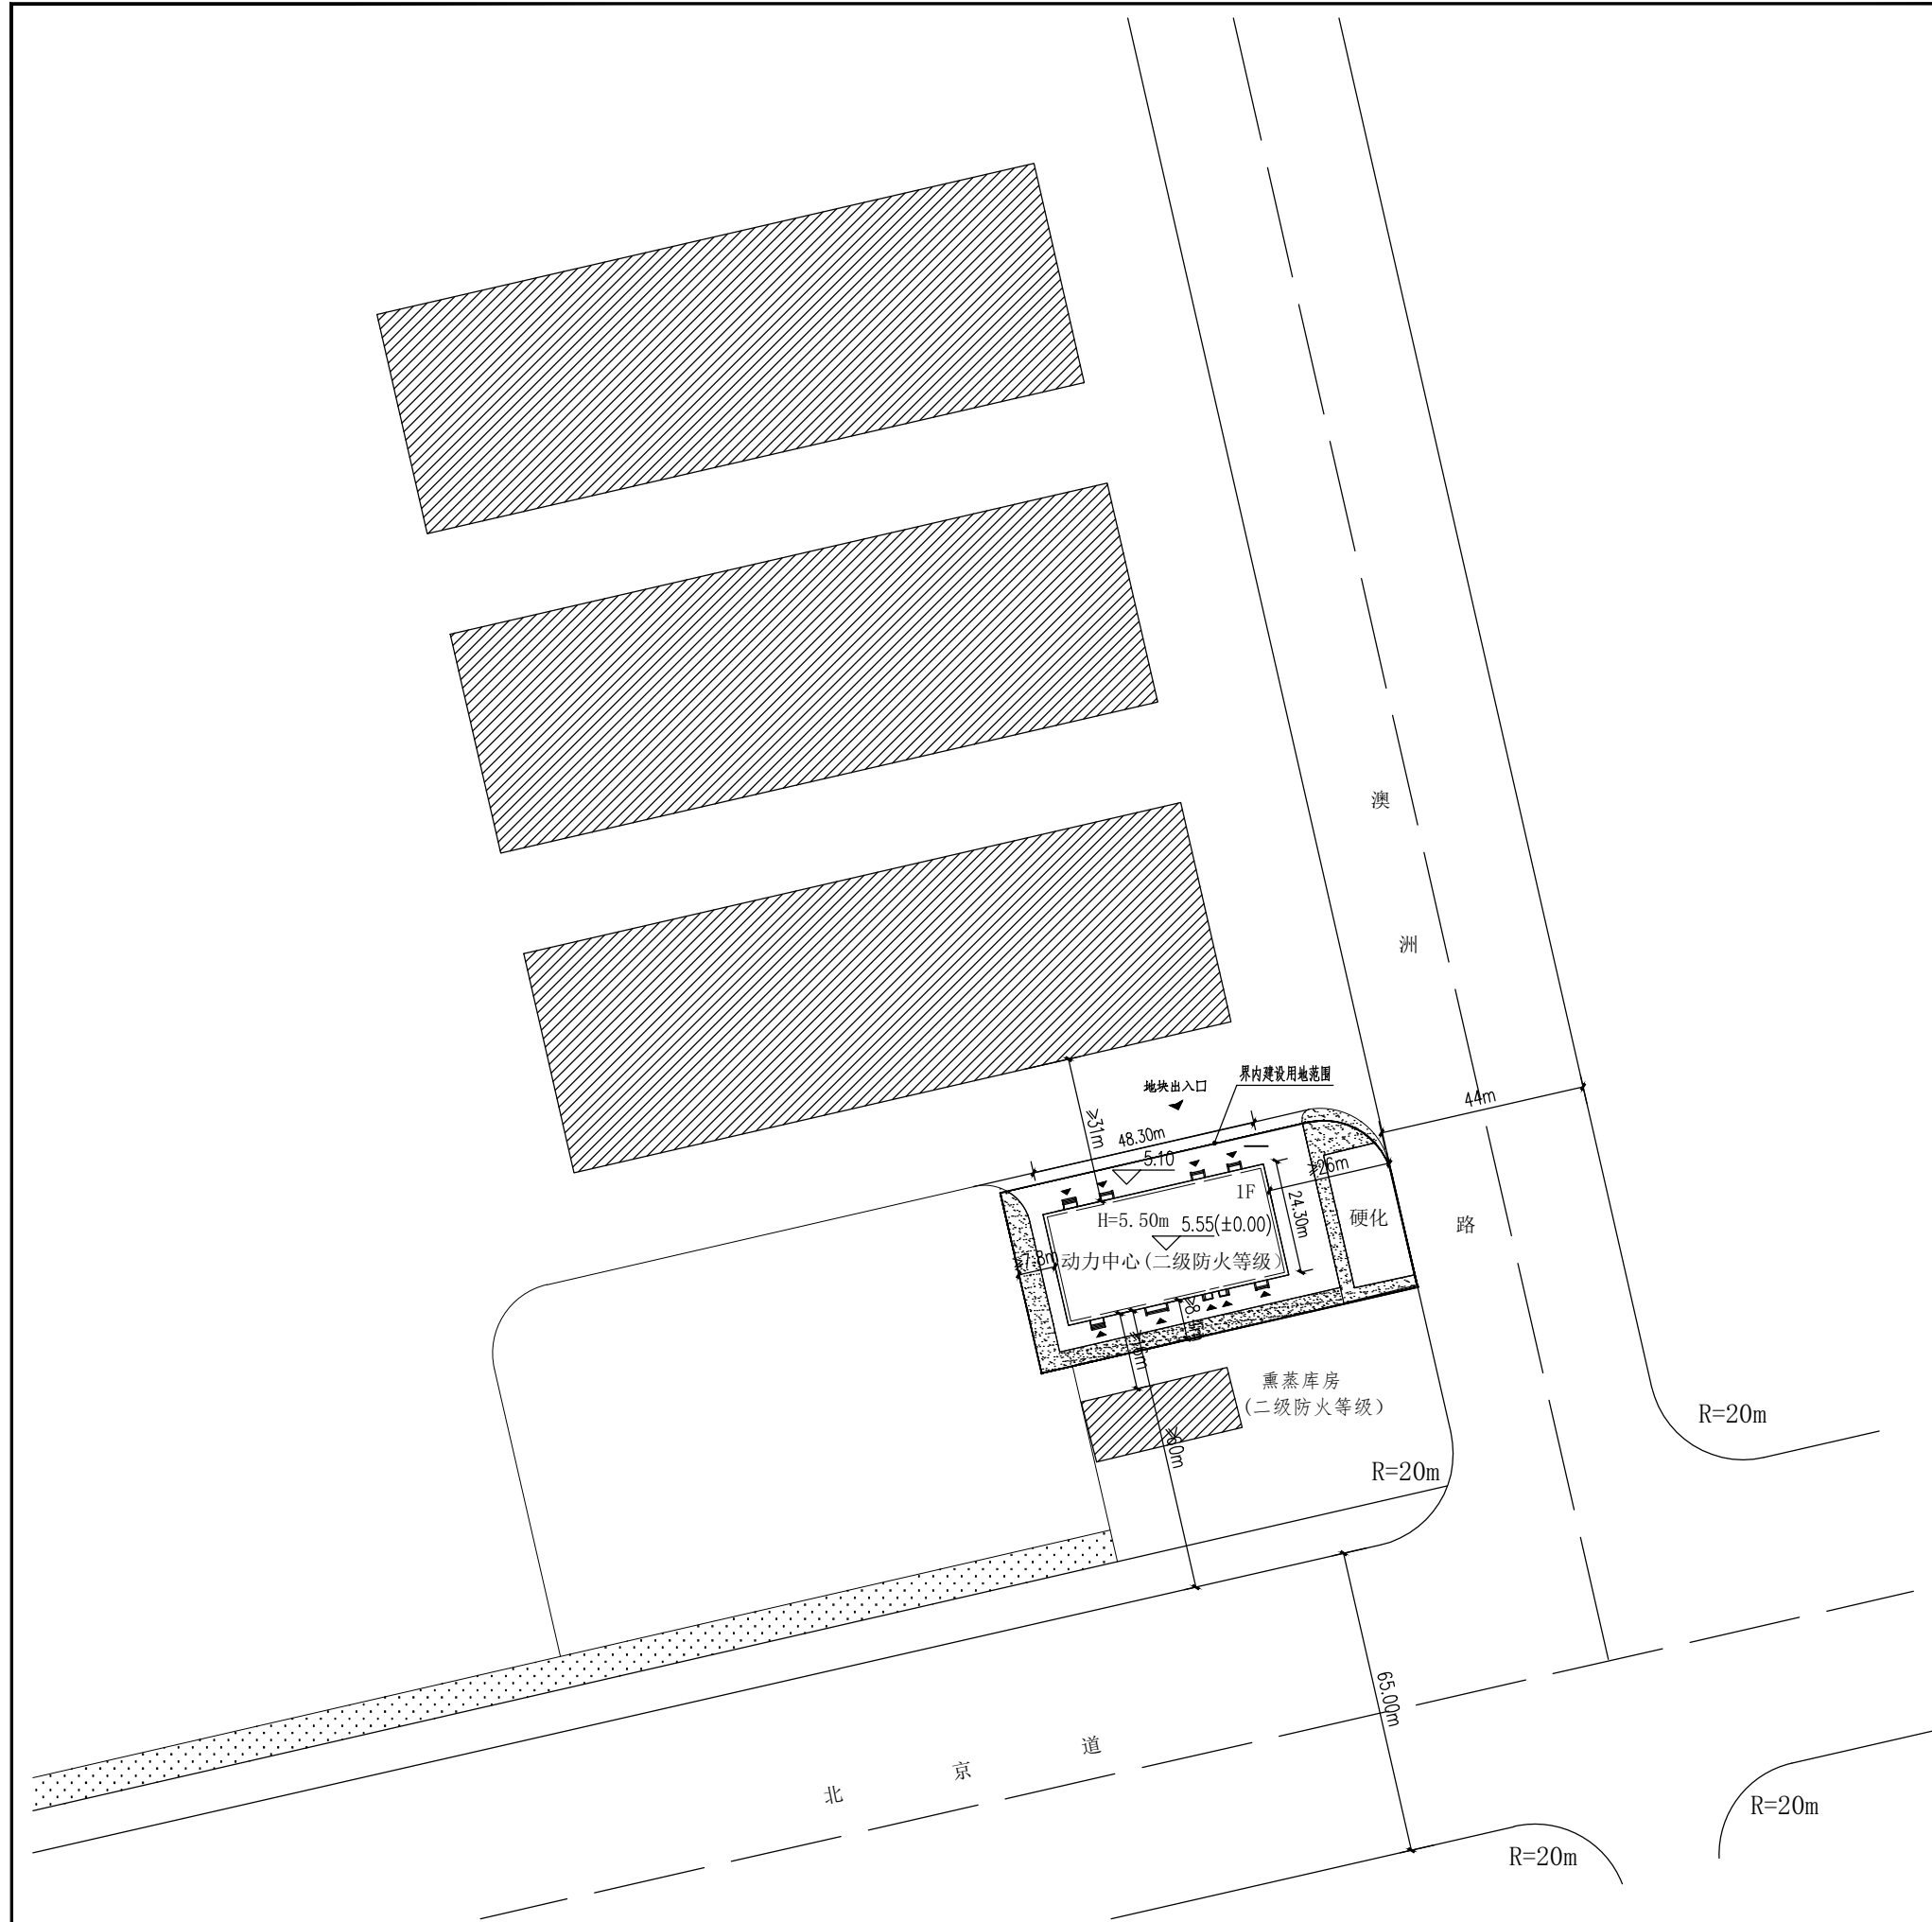


图例：

	界内建设用地范围		界外绿地
	道路中心线		界内绿地
	新建建筑		原有建筑物
	区内道路		地块出入口
	铺装用地		建筑物出入口

技术经济指标表		
项 目	单 位	本次申报 指标
总用地面积	平方米	3207.1
界内建设用地面积	平方米	3207.1
地上计容建筑面积	平方米	1173.69
容积率		0.37
建筑密度	%	36.60%
建筑基底面积	平方米	1173.69
绿地率	%	19.0%
绿地面积	平方米	608.1
项 目	单 位	本次申报指标
总建筑面积	平方米	1173.69
地上建筑面积	平方米	1173.69
地下建筑面积	平方米	0
机动车停车位	辆	0
其中	室外机动车停车位	0
	地下机动车停车位	0

注：

- 1、本图依据甲方提供的核定用地图，现状图等相关资料所绘制。
- 2、平面坐标系采用天津市2000年任意直角坐标系。
- 3、高程采用1972年天津市大沽高程系，2015年高程。
- 4、水准点位置由甲方提供。
- 5、本土所注尺寸均以米为单位。
- 6、图中所注尺寸均为建筑外轮廓尺寸，含外保温、外饰面。
- 7、消防、人防、电力等附属设施的布局 and 规模，均以相关部门审批结果为准。