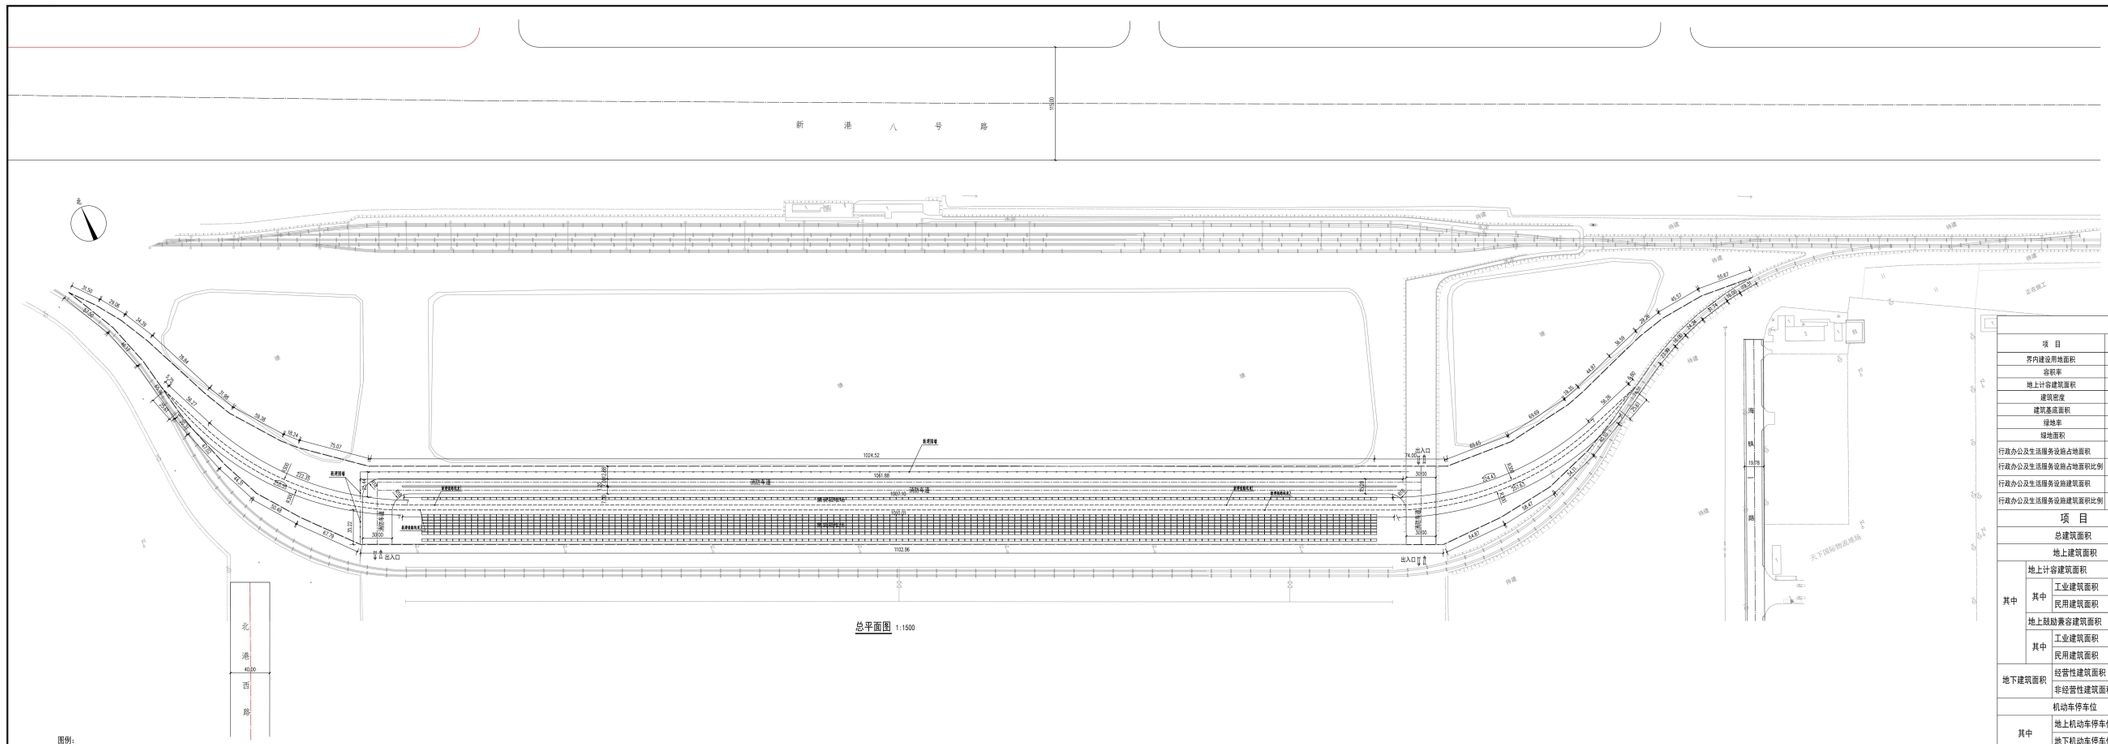
新 港 八 号 路
70.00
北 海 路
40.00
西 路
出入口
出入口
出入口
出入口
1024.52
1041.88
1002.96
1102.96
2025年度
2015年度
100.00
100.00
新建围墙
新建铁路线束
待建
待建
待建