


技术经济指标表(工业类)

项目	单位	目标值	已发证书	本次申报指标	审批后剩余指标
总用地面积	m ²	2177312.4	2177312.4	2177312.4	0
净用地面积	m ²	2177312.4	2177312.4	2177312.4	0
容积率	-	0.0193			
地上计容建筑面积	m ²	42031.60	≤ 41185.19	≤ 846.41	≤ 0
建筑密度	%	1.31			
建筑基底面积	m ²	28583.93	≤ 28018.49	≤ 565.44	≤ 0
绿地率	%	5.73			
绿地面积	m ²	124674.23	≥ 124674.23	≥ 0	≥ 0
项目	单位	本次申报指标			
总建筑面积	m ²	≤	846.41		
地上建筑面积	m ²	≤	846.41		
其中	地上计容建筑面积	m ²	≤	846.41	
其中	性质1建筑面积	m ²	≤	846.41	
其中	性质2建筑面积	m ²	≤	0	
其中	兼容性质1建筑面积	m ²	≤	0	
其中	兼容性质2建筑面积	m ²	≤	0	
其中	地上建筑兼容建筑面积	m ²	≤	0	
其中	性质1建筑面积	m ²	≤	0	
其中	性质2建筑面积	m ²	≤	0	
其中	经营性建筑面积	m ²	≤	0	
其中	非经营性建筑面积	m ²	≤	0	
机动车停车位	辆	≥	0		
其中	地上机动车停车位	辆	≤	0	
其中	地下机动车停车位	辆	≤	0	
非机动车停车位	辆	≥	0		
其中	地上非机动车停车位	辆	≤	0	
其中	地下非机动车停车位	辆	≤	0	

- 图例:
- 申报范围
 - 新建建筑
 - 建筑出入口
 - 区内道路

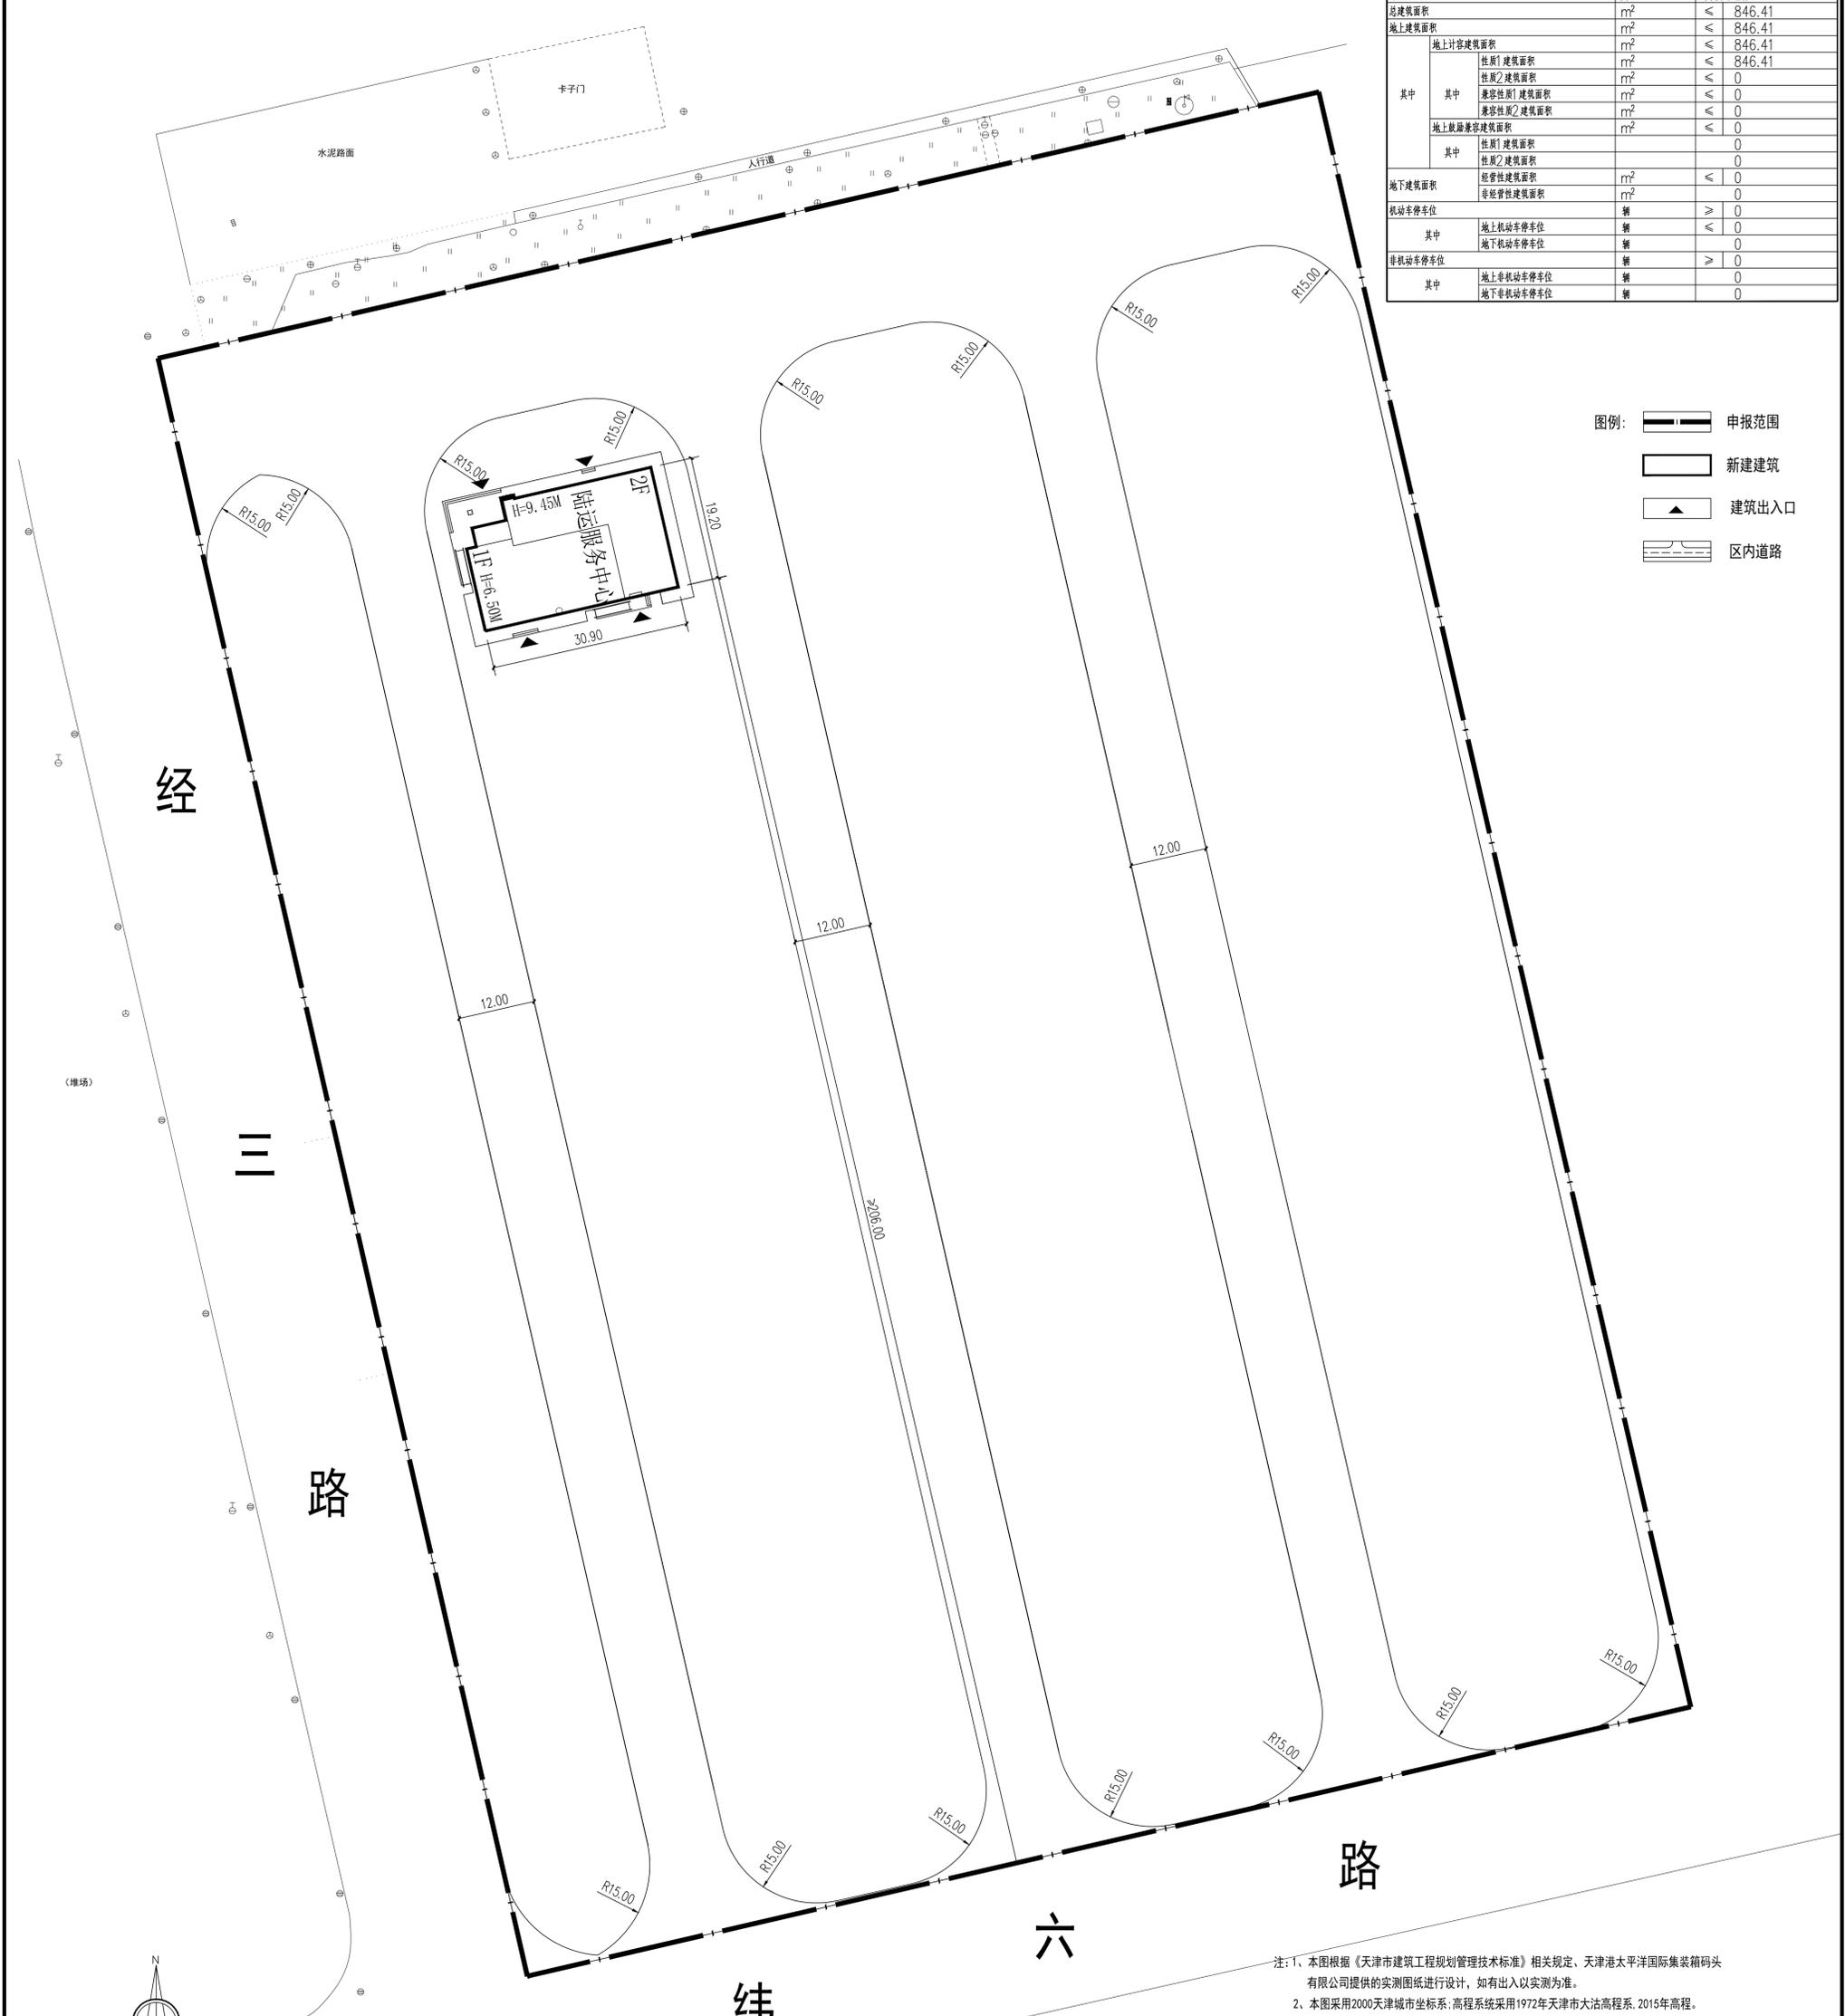

公示图 1:500

- 注: 1、本图根据《天津市建筑工程规划管理技术标准》相关规定,天津港太平洋国际集装箱码头有限公司提供的实测图纸进行设计,如有出入以实测为准。
 2、本图采用2000天津市坐标系;高程系统采用1972年天津市大沽高程系,2015年高程。
 3、图中所注距离至建筑装饰层;道路指路缘石边缘。
 4、图中建筑物、构筑物定位采用2000天津市坐标系及相对位置定位。
 5、图中所注坐标、标高、曲线转弯半径均以米为单位。
 6、图中2F表示:建筑地上层数,H=9.45表示建筑高度(单位为米),本图建筑高度为室外地坪算至女儿墙顶点高度。

申报内容说明: 1、本次申报内容仅为陆运服务中心建筑单体本身,不含其他内容。
 2、陆运服务中心周边场地用地情况参照现状落实。


